

OBEC SUČANY

Obecný úrad, Nám. SNP 31, 038 52 Sučany

č.j.: OcUSu-0084/00362/2024-Pi

Sučany, 10.06.2024

Vybavuje: Mgr. Piecková
0918 514 8214

O Z N Á M E N I E

**o začatí konania o umiestnení stavby a pozvánka na ústne pojednávanie spojené
s miestnym zisťovaním**

Navrhovateľ Mesto Turany, Osloboditeľov 83/91, 038 53 Turany, IČO: 00316 962 podal dňa 24.01.2024 na Obec Sučany žiadosť o vydanie rozhodnutia o umiestnení stavby „**Parkovacie plochy Turany – parkovisko 1 a dažďová kanalizácia**“ na pozemkoch parc. reg. č. C-KN 179. 197/1, CKN 15, CKN 2666/1 (EKN 359, EKN 331, EKN 321), CKN 2652/1 (EKN 320, EKN 322), k.ú. Turany. Uvedeným dňom podania žiadosti bolo začaté konanie o umiestnení stavby.

Obec Sučany, ako určený úrad podľa § 119 ods.3 zákona č. 50/1976 Zb. o územnom plánovaní a stavebnom poriadku (stavebný zákon) v znení neskorších predpisov podľa § 36 ods. 4 stavebného zákona v súlade s § 18 ods. 3 zákona č. 71/1967 Zb. oznamuje účastníkom konania a dotknutým orgánom začatie konania o umiestnení stavby, a na prerokovanie žiadosti nariaďuje ústne pojednávanie spojené s miestnym zisťovaním, ktoré sa uskutoční

dňa 04.07.2024 o 13.30 hod.

so stretnutím pozvaných na Mestskom úrade Turany.

Do podkladov možno nahliadnuť na Spoločnom obecnom úrade so sídlom v obci Sučany, pracovisko Martin, Námestie S.H. Vajanského 1, 036 01 Martin (5.posch., č. dverí 506) v stránkový deň streda – v čase 8.00-11.30, 13.00-15.00, a pri ústnom pojednávaní.

Účastníci konania a dotknuté orgány môžu svoje prípadné námietky a pripomienky uplatniť najneskôr pri ústnom pojednávaní. Na námietky podané po tomto termíne sa nebude prihliadať. Ak sa nechá niektorý z účastníkov konania zastupovať, predloží jeho zástupca písomné splnomocnenie.

Martin Rybár
starosta obce

Doručí sa verejnou vyhláškou (v súlade s § 36 ods.4 stavebného zákona - líniová stavba, zvlášť rozsiahla stavba, stavba s veľkým počtom účastníkov konania, neznámi účastníci konania).

Zverejnenie verejnej vyhlášky musí byť uskutočnené v zmysle § 26 ods.2 zákona č. 71/1967 Zb. o správnom konaní (správny poriadok) po dobu 15 dní. Posledný deň tejto lehoty je dňom doručenia.

Príloha : koordinačná situácia navrhovanej stavby v mierke 1:250

Obec Sučany – úradná tabuľa, web sídlo obce a centrálna el. tabuľa - zverejnenie po dobu 15 dní :

Vyvesené dňa :
Podpis a pečiatka starostu obce

Zvesené dňa :
Podpis a pečiatka starostu obce

Mesto Turany – úradná tabuľa, web sídlo obce a centrálna el. tabuľa - zverejnenie po dobu 15 dní :

Vyvesené dňa :
Podpis a pečiatka starostu obce

Zvesené dňa :
Podpis a pečiatka starostu obce

Oznámenie sa doručí :


1. Mesto Turany, Osloboditeľov 83/91, 038 53 Turany /- navrhovateľ/
2. Ing. Ivan Klein-KLEIN s.r.o., Mudroňova 9, 036 01 Martin /- projektant/
3. Ostatní účastníci konania – právnické osoby a fyzické osoby, ktorých vlastnícke alebo iné práva k pozemkom alebo stavbám, ako aj k susedným pozemkom a stavbám vrátane bytov môžu byť rozhodnutím priamo dotknuté

Dotknuté orgány jednotlivo:




4. Okresný úrad Martin - OSŽP, Nám. S.H. Vajanského č.1, 036 01 Martin
5. ORHaZZ v Martine, V. Žingora 30, 036 01 Martin
6. Ministerstvo obrany SR-agentúra správy majetku, Detašované pracovisko STRED, ulica ČSA 7, 974 01 Banská Bystrica


7. ŽSK - závod Turiec, Kollárova 94, 036 01 Martin
8. SPP-Distribúcia, a.s., Mlynské Nivy 44/b, 825 11 Bratislava
9. Stredoslovenská distribučná, a.s., Pri Rajčianke 2927/8, 010 47 Žilina
10. Turčianska vodárenská spoločnosť a.s., Kuzmányho 25, 036 80 Martin,
11. ORPZ - ODI, Novomeského 34, 036 01 Martin
12. SVP š.p., odštepny závod Piešťany, Nábřežie I. Krasku č.3/834, 921 80 Piešťany
13. Slovak Telekom a.s., Bajkalská 28, 817 62 Bratislava
14. Krajský pamiatkový úrad Žilina, Mariánske nám. 19, 010 01 Žilina
15. Orange Slovensko, Metodova 8, 821 08 Bratislava
16. SSD a.s., Pri Rajčianke 8, 010 01 Žilina
17. SEPS, a.s., Mlynské nivy 59/A, 824 84 Bratislava 26

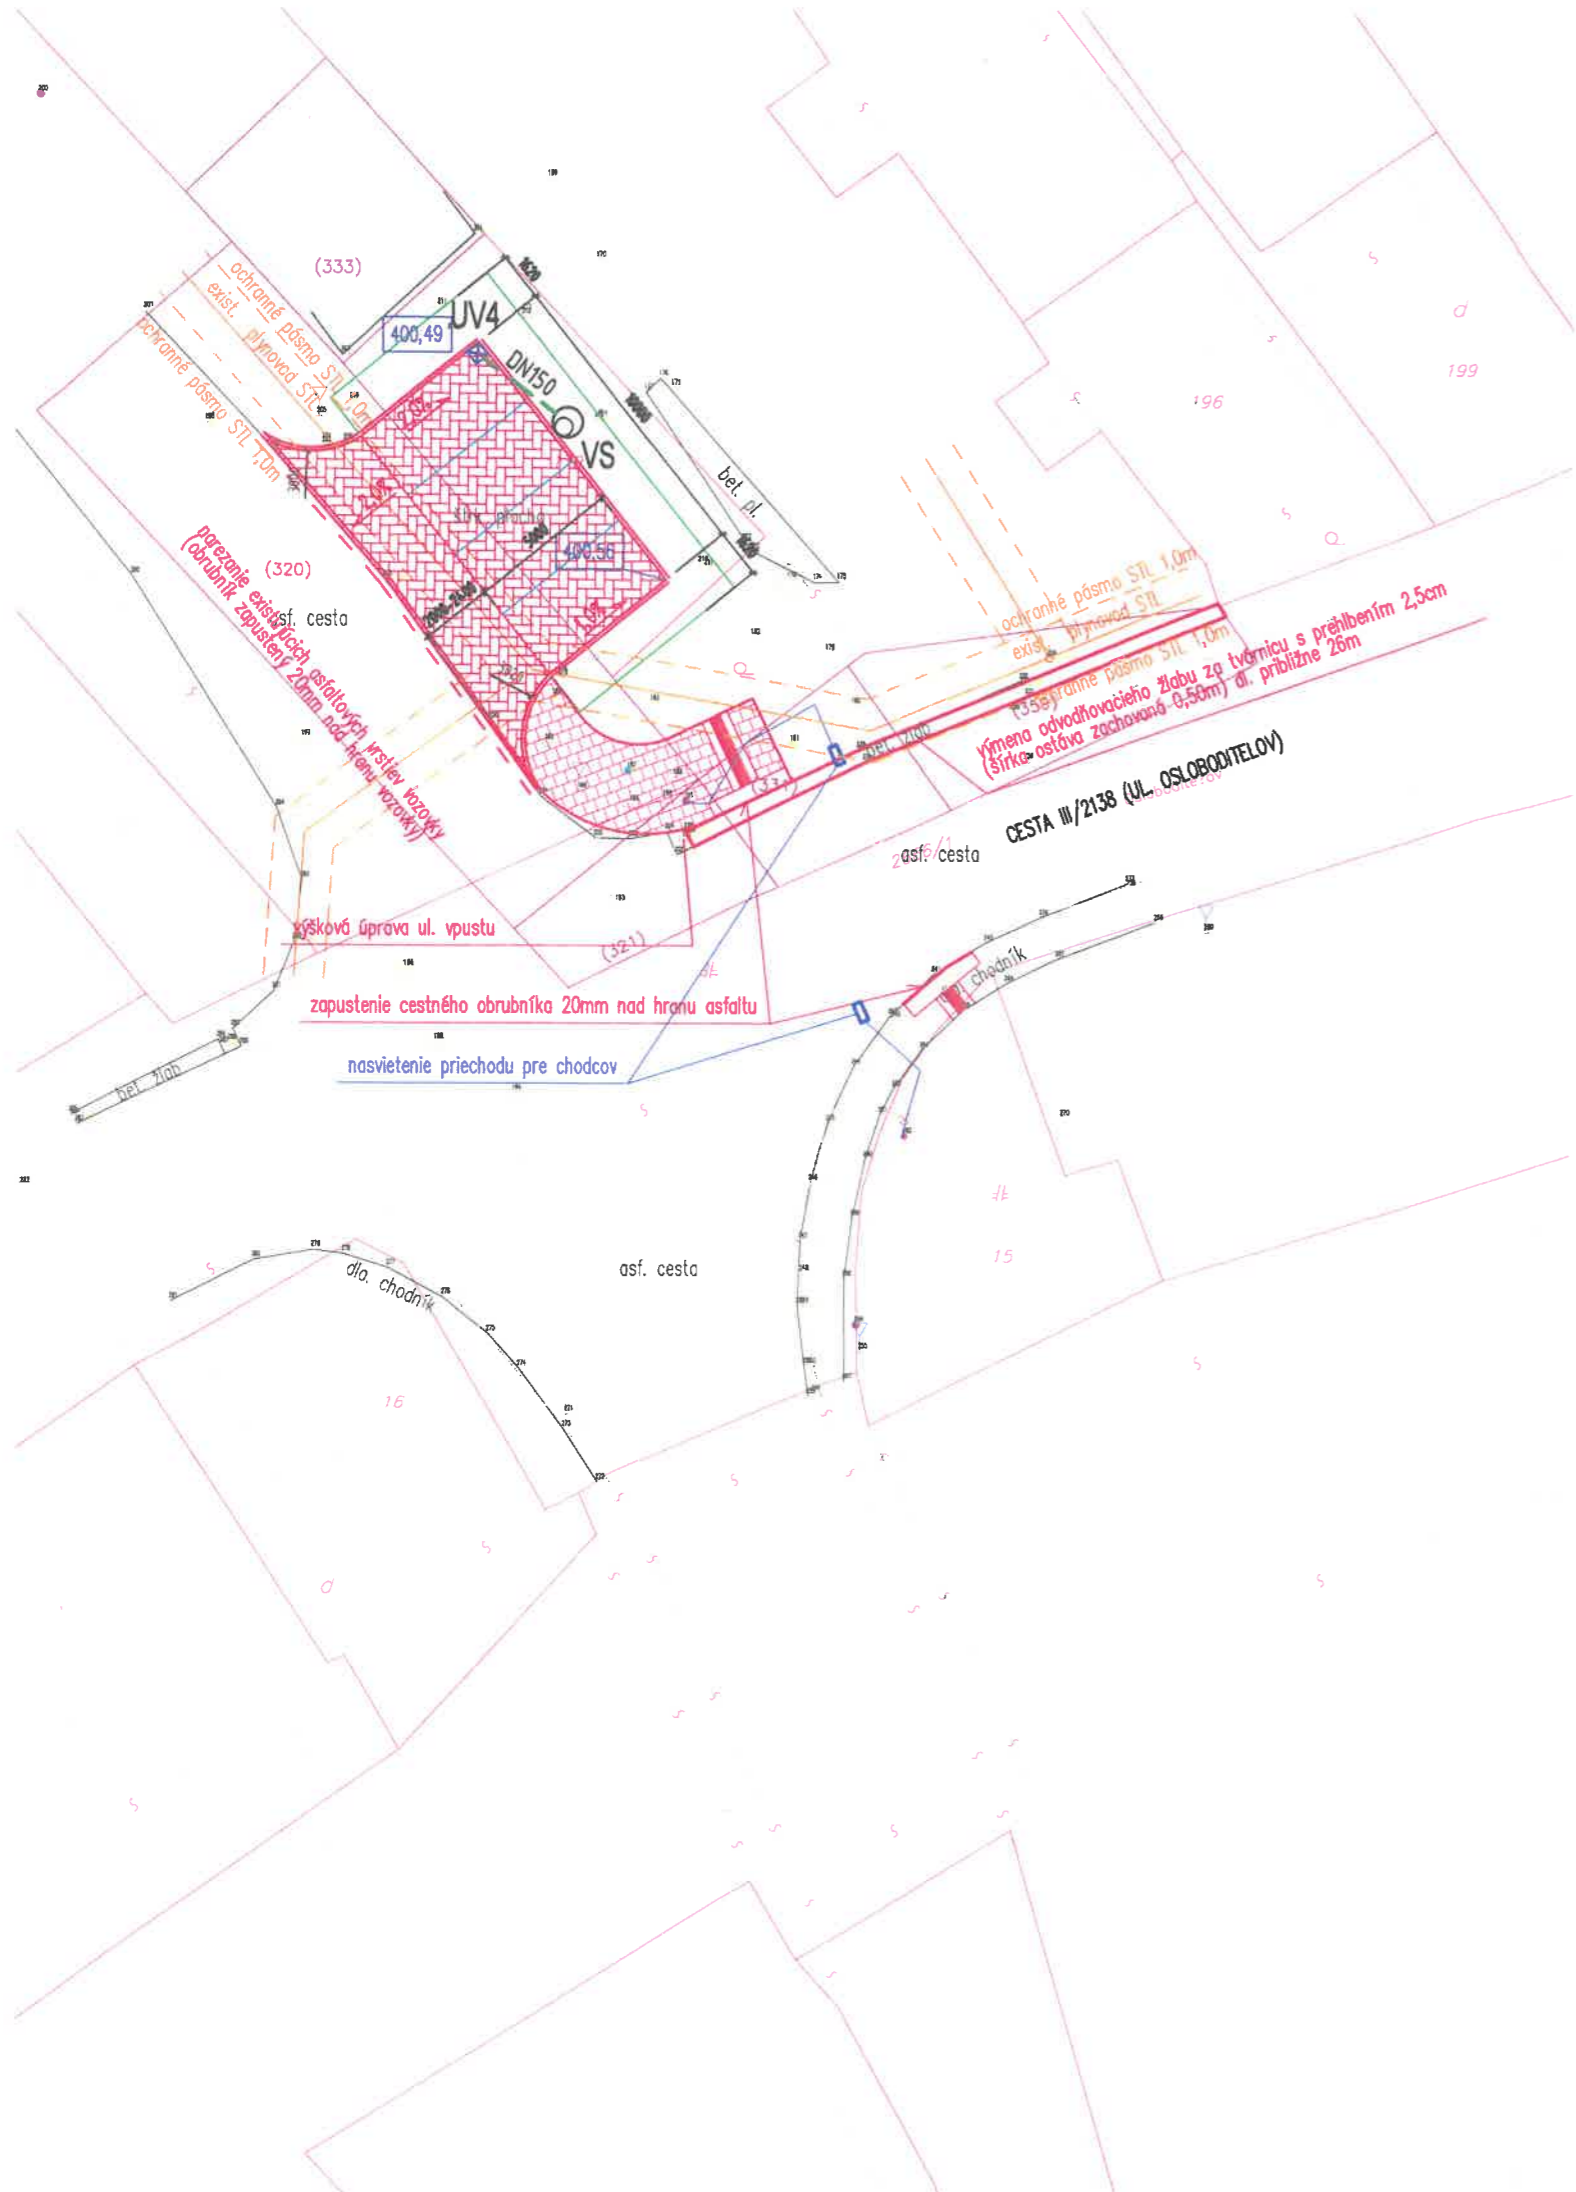- spis



LEGENDA

-  RIEŠENÝ STAVEBNÝ OBJEKT - POVRCH DLAŽBA
-  RIEŠENÝ STAVEBNÝ OBJEKT - POVRCH DLAŽBA (chodníky)
-  TERÉNNÉ ÚPRAVY - ZATRÁVNENIE

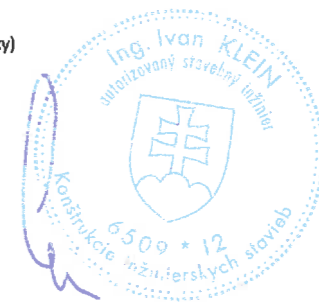

HLAVNÝ ING. PROJEKTU	ING. IVAN KLEIN	Projekcia KLEIN s.r.o. Mudroňova 9, Martin 036 01	
PROJEKTANT STAVBY	ING. IVAN KLEIN		
VYPRACOVAL	ING. IVAN KLEIN		
STAVEBNÍK	MESTO TURANY		
MIESTO STAVBY	TURANY		
NÁZOV STAVBY	PARKOVACIE PLOCHY TURANY	Č. ZÁKAZKY	31
PARCELA	179, 197/1, 2666/1, 2652/1 KN, k.ú. Turany	FORMÁT	2 A4
OBJEKT	PARKOVISKO 1	DÁTUM	6/2022
OBSAH	SITUÁCIA	MIERKA	1:250
		STUPEŇ	STAV POVOL
		Č. A.	Č. V.
		31	1