



# OBEC SUČANY

Obecný úrad v Sučanoch, Námestie SNP č. 31, 038 52 Sučany

Č.j. 1574/212/2024-Ma01  
reg. zn. OcUSu-0354/01574/2024

V Sučanoch, dňa 09.07.2024

Doručuje sa formou verejnej vyhlášky

## O z n á m e n i e

Vec: Oznámenie o začatí územného konania o využívaní územia s upustením od ústneho rokovania a miestneho zisťovania

Navrhovateľ **PREFA-DK, s.r.o., Podhradská cesta 2, 038 52 Sučany**, IČO 50 396 749 v zastúpení GeoBan Žilina, s.r.o., Bytčická 89, 010 09 Žilina, podal dňa 18.04.2024 na obci Sučany návrh na vydanie rozhodnutia o využívaní územia pre ťažobné práce – dobývanie štrkopieskov na ložisku nevyhradených nerastov Sučany – Veľké Diely podľa „**Plánu využívania ložiska štrkopieskov Sučany -Veľké Diely na roky 2020-(2027)-2030**“

- Katastrálne územie: **Sučany**,
- parcely registra **C KN č. 3290/101, 3290/104, 3290/102, 3290/103**, v extraviláne obce Sučany

Stručný popis:

Spôsob využívania územia bude ťažba (dobývanie) štrkopieskov na ložisku nevyhradených nerastov Sučany-Veľké diely a následná likvidácia vyťaženej ťažobnej jamy.

Plánovanej otvárke ložiska a dobývaniu štrkopieskov budú predchádzať skrývkové práce po hranicu štrkopieskov. Humusová skrývka z celej plochy ložiska (4,92 ha) o hr. 0,3m bude po vydobytí štrkopieskov použitá na spätnú rekultiváciu vyťaženej plochy.

Štrkopiesky z ložiska budú dobývané v dvoch ťažobných rezoch – v suchom ťažobnom reze (do hĺbky 0,5 m nad hladinou podzemnej vody, v priemernej hrúbke 4,1 m) a v mokrom ťažobnom reze (pod hladinou podzemnej vody v priemernej hrúbke 5,5 m). Pri ťažbe v mokrom reze dôjde k odkrytiu hladiny podzemných vôd.

Zo suchého ťažobného rezu budú vyťažené štrkopiesky nakladané priamo z miesta ťažby na nákladné automobily. V mokrom ťažobnom reze budú vyťažené štrkopiesky ukladané na okraj e ťažobného jazera na dočasné surovinové medziskládky na odtečenie vody. Po ich vysušení budú prepravované nákladnými automobilmi na miesto spracovania mimo ložiska.

Vydobytie ložiska je plánované do konca r. 2030.

Celkový navrhovaný objem ťažby štrkopieskov: **304 000 m<sup>3</sup>**,  
(čo predstavuje pri mernej hmotnosti 1,81m<sup>3</sup>/t množstvo **550 300 t**)

Priemerná plánovaná ročná ťažba štrkopieskov: 50 600 m<sup>3</sup>  
(čo predstavuje 91 700 t ročne)

Členenie stavby na stavebné objekty:

Stavba nie je členená na stavebné objekty

Uvedeným dňom podania začalo územné konanie o využívaní územia.

Obec Sučany ako príslušný stavebný úrad v zmysle ust. § 117 zákona č.50/1976 Zb. o územnom plánovaní a stavebnom poriadku (stavebný zákon) v súlade s ust. §36 ods. 1 zákona č. 50/1976 Zb. o územnom plánovaní a stavebnom poriadku (stavebný zákon) v znení neskorších predpisov **oznamuje** účastníkom konania a dotknutým orgánom začatie územného konania.

*V súlade s ust. §36 ods. 2 stavebného zákona môže stavebný úrad upustiť od ústneho pojednávania v prípade, že je pre územie spracovaná územnoplánovacia dokumentácia, na základe ktorej možno posúdiť návrh na územné rozhodnutie.*

Na riešený zámer bolo vydané rozhodnutie Okresného úradu Martin, Odbor starostlivosti o životné prostredie, vydané v zisťovacom konaní č.j. OU-MT-OSZP-2021/008274-016-No zo dňa 3.8.2021, právoplatné 3.9.2021. Informácie v zmysle ust. §35 ods. 2 stavebného zákona sú zverejnené na úradnej tabuli obce Sučany a na [www.sucany.sk/zverejnovanie/uradna-tabula/](http://www.sucany.sk/zverejnovanie/uradna-tabula/).

Na základe uvedeného stavebný úrad **upúšťa** od ústneho pojednávania a na uplatnenie námietok a pripomienok **stanovuje** lehotu **10 pracovných dní** odo dňa doručenia tohto oznámenia.

Účastníci konania môžu svoje prípadné námietky a pripomienky uplatniť najneskôr do uvedeného termínu. Námietky podané po tomto termíne nebudú braté do úvahy. V tej istej lehote sú povinné oznámiť svoje stanovisko aj dotknuté orgány, inak sa v zmysle §36 ods. 3 stavebného zákona má za to, že s návrhom z hľadiska nimi sledovaných záujmov súhlasia. Ak niektorý z orgánov potrebuje na riadne posúdenie návrhu dlhší čas, stavebný úrad na jeho žiadosť určenú lehotu pred jej uplynutím primerane predĺži. Ak sa nechá niektorý z účastníkov zastupovať, predloží jeho zástupca písomné splnomocnenie.

Do podkladov rozhodnutia možno nahliadnuť na Spoločnom obecnom úrade so sídlom v obci Sučany, pracovisko Martin, Námestie S.H. Vajanského 1, Martin (5. poschodie, č. dverí 507) v stránkový deň - streda, alebo v iný deň po telefonickom dohovore s vybavujúcim referentom, na tel. č. 0917 689 865, .

Stavebný úrad neprihliadne na námietky a pripomienky, ktoré sú v rozpore so schválenou územnoplánovacou dokumentáciou. V zmysle §42 ods. 5 stav. zákona sa v odvolacom konaní neprihliada na námietky a pripomienky, ktoré neboli uplatnené v prvostupňovom konaní v určenej lehote, hoci uplatnené mohli byť.

Martin Rybár  
starosta obce

Informatívna poznámka – tento dokument bol vytvorený elektronicky.

Príloha: Koordinačná situácia na podklade katastrálnej mapy

Toto oznámenie o začatí územného konania o využití územia sa doručuje účastníkom konania formou verejnej vyhlášky vyvesením po dobu 15 dní na úradnej tabuli obce Sučany, Námestie SNP č. 31, 038 52 Sučany a zároveň bude zverejnené na webovom sídle obce Sučany [www.sucany.sk](http://www.sucany.sk) v súlade s ustanovením §26 ods.2 zák. č. 71/1967 Zb. o správnom konaní v znení neskorších predpisov a podľa § 36 ods. 4 stavebného zákona. Posledný deň tejto lehoty je dňom doručenia oznámenia o začatí územného konania.

Doručí sa účastníkom konania – verejnou vyhláškou:

1. Známym a neznámym právnickým osobám a fyzickým osobám, ktorých vlastnícke alebo iné práva k pozemkom a stavbám, ako aj k susedným pozemkom a stavbám, môžu byť rozhodnutím priamo dotknuté
2. PREFA-DK s.r.o., Podhradská cesta 2, 038 52 Sučany, IČO: 50396749

Dotknuté orgány:

1. Obvodný banský úrad B. Bystrica, ul. 9.mája č. 2, 975 90 Banská Bystrica
2. Okresný úrad Martin, odbor starostlivosti o ŽP, Nám. S.H.Vajanského 1, 036 01 Martin
3. Krajský pamiatkový úrad Žilina, Mariánske nám. 19, 010 01 Žilina
4. RUVZ Martin, Kuzmányho 27, 036 80 Martin
5. Slovak Telekom, a.s., Bajkalská 28, 817 62 Bratislava
6. SPP Distribúcia, a.s. Mlynské nivy 44/b, 825 11 Bratislava
7. Stredoslovenská distribučná a.s., Pri Rajčianke 2927/8, 010 47 Žilina
8. Turčianska vodárenská spoločnosť, a.s., Kuzmányho 25, 036 80 Martin
9. SVP š.p., Povodie horného Váhu, J. Jančeka 36, 034 01 Ružomberok
10. ŽSR, Klemensova 8, 813 61 Bratislava
11. Slovak Telekom a.s., Bajkalská 28, 817 62 Bratislava

Potvrdenie dátumu zverejnenia oznámenia verejnou vyhláškou.

Dátum vyvesenia: .....

Dátum zvesenia: .....


Dátum zverejnenia

na web stránke obce/mesta: .....

podpis a otláčok úradnej pečiatky

Vybavuje:

Spoločný obecný úrad so sídlom v obci Sučany, stavebný poriadok, pracovisko Martin, nám .S. H. Vajanského 1, 036 01 Martin, Ing. K.Malková, č.tel. 0917 689 865, e-mail: [malkova@sucany.sk](mailto:malkova@sucany.sk).

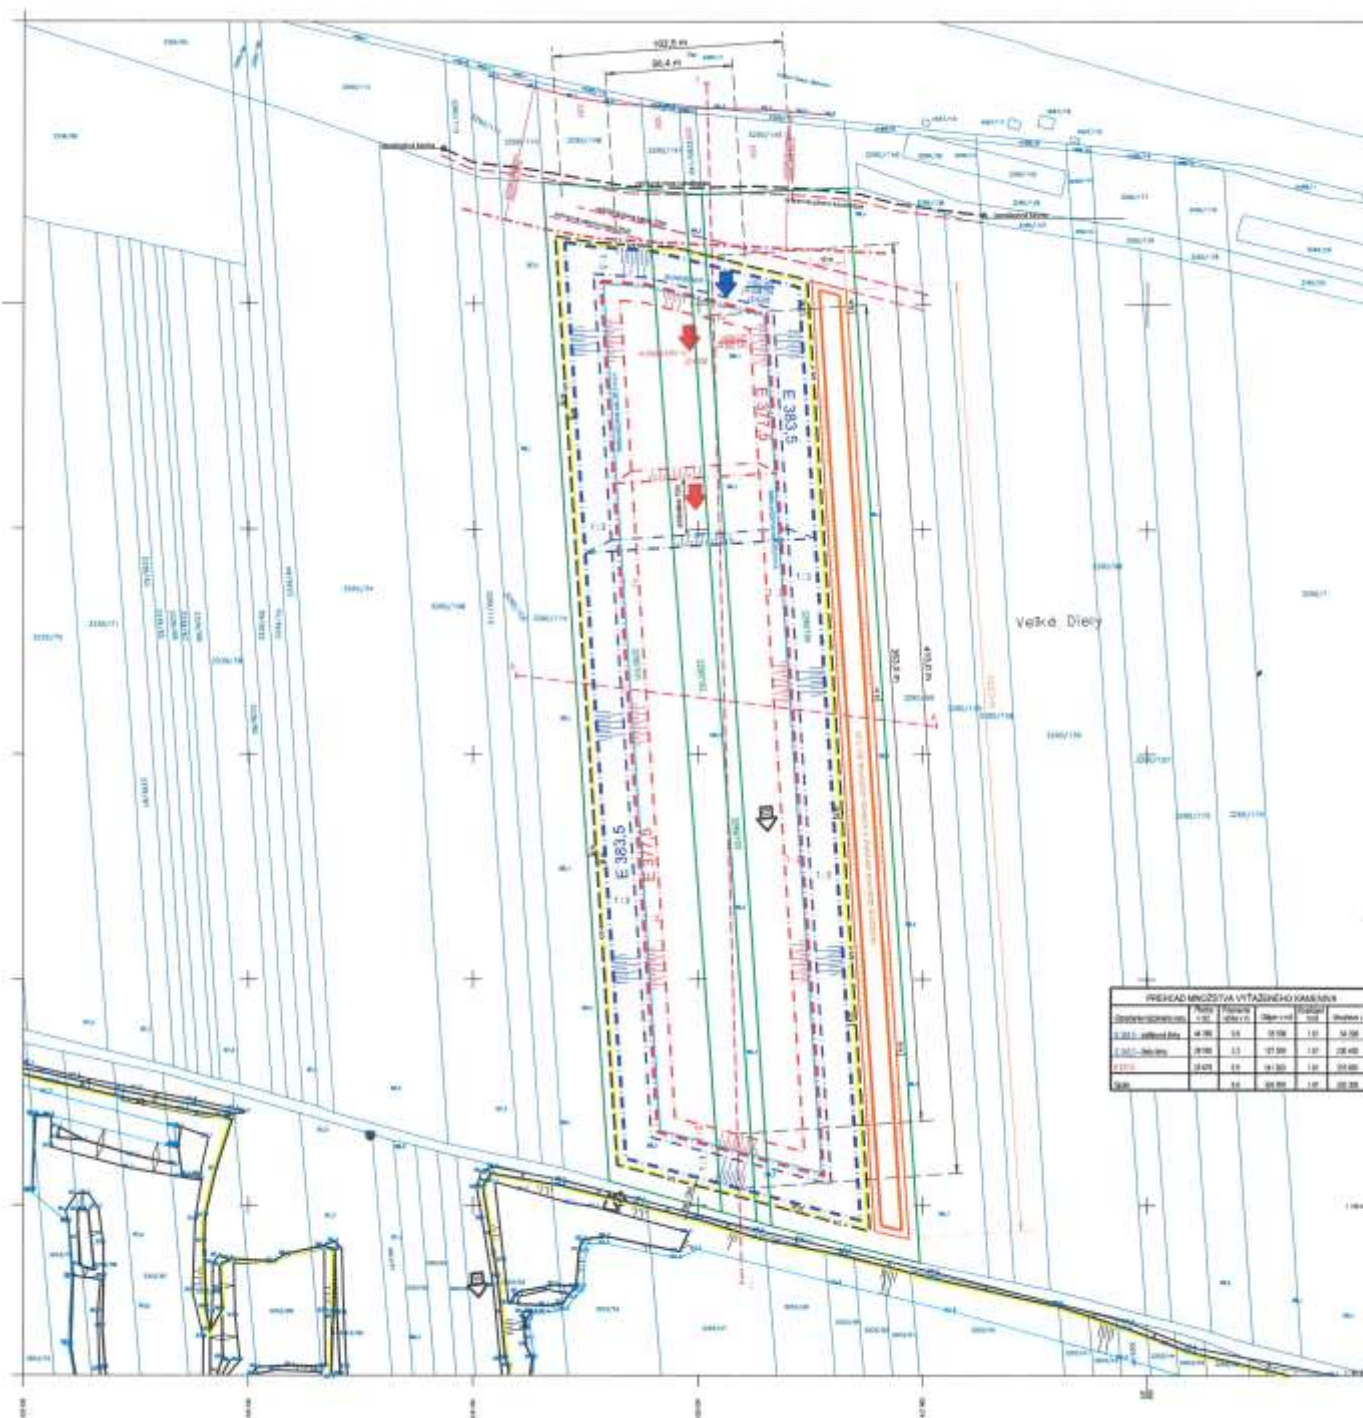








ŤAŽENÝ NEHĽAV: Štepagásky  
DOBYVACIA METÓDA: stroj

ORGANIZÁČ: PRIFA-DK, s.r.o.  
SUČANY

### SUČANY

ÚČELOVÁ BANSKÁ MAPA	
PREVÁDKOVÁ MAPA LOMU	
1:1 000	1:1 000
1:1 000	1:1 000

2.1.3

